
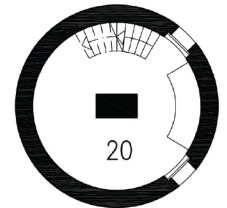


Vorsicht!  
Es können Messungenauigkeiten bestehen.  
Die genauen Masse sind am Bau zu nehmen.

Spezielles!  
Täfer und Verkleidungen sind  
nicht einheitlich erfasst und in  
der Raumfläche nicht abgezogen.

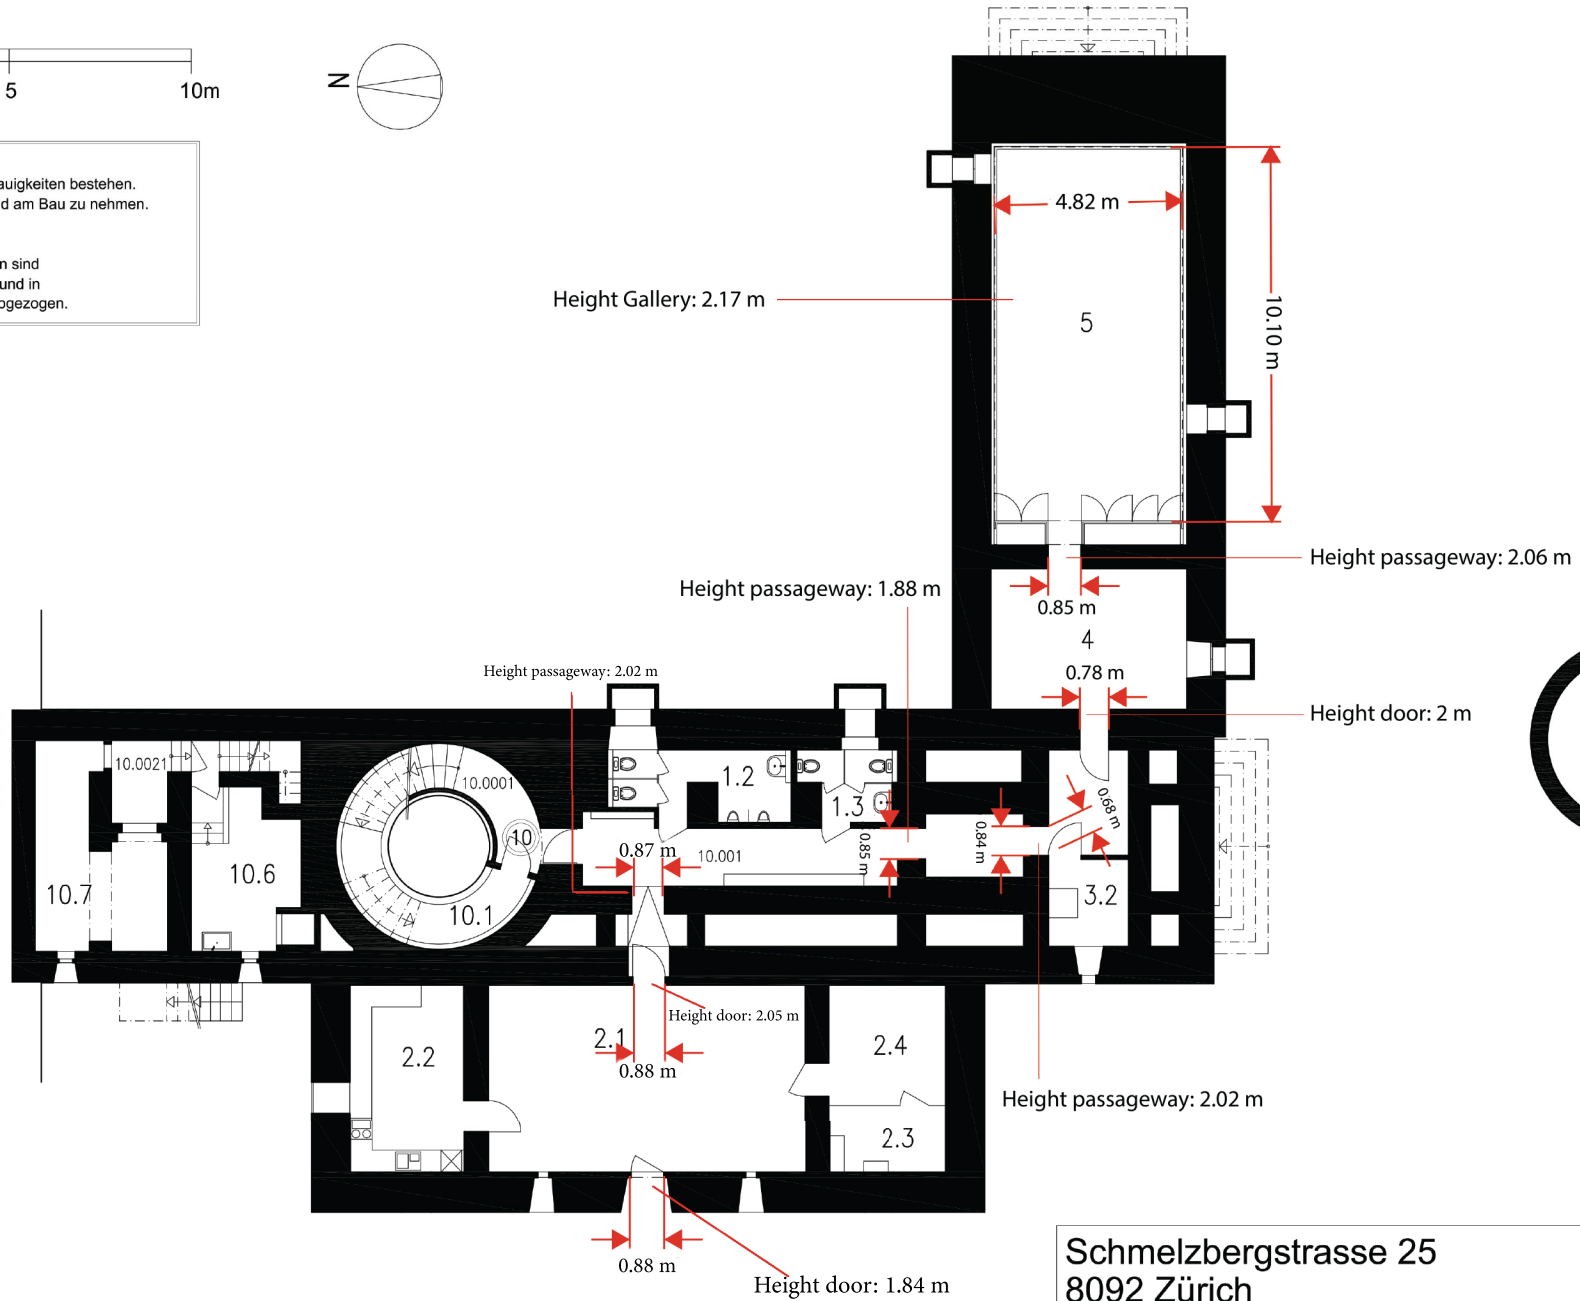

Schmelzbergstrasse 25  
8092 Zürich

**STW**

Gebäude Lz. 04230

GESCHOSS **A**

MASSTAB: 1 : X

PLAN NR: 1039

DATUM: 18.01.2002

**ETH zürich**

REVIDIERT: 20.07.18/BA | 15.03.21/BA